


Lageplan zur Bekanntmachung gemäß § 3 Abs. 2 BauGB der Gemeinde Aldersbach des Billigungsbeschlusses und
der öffentlichen Auslegung des Bebauungsplanes „Schwaig X“

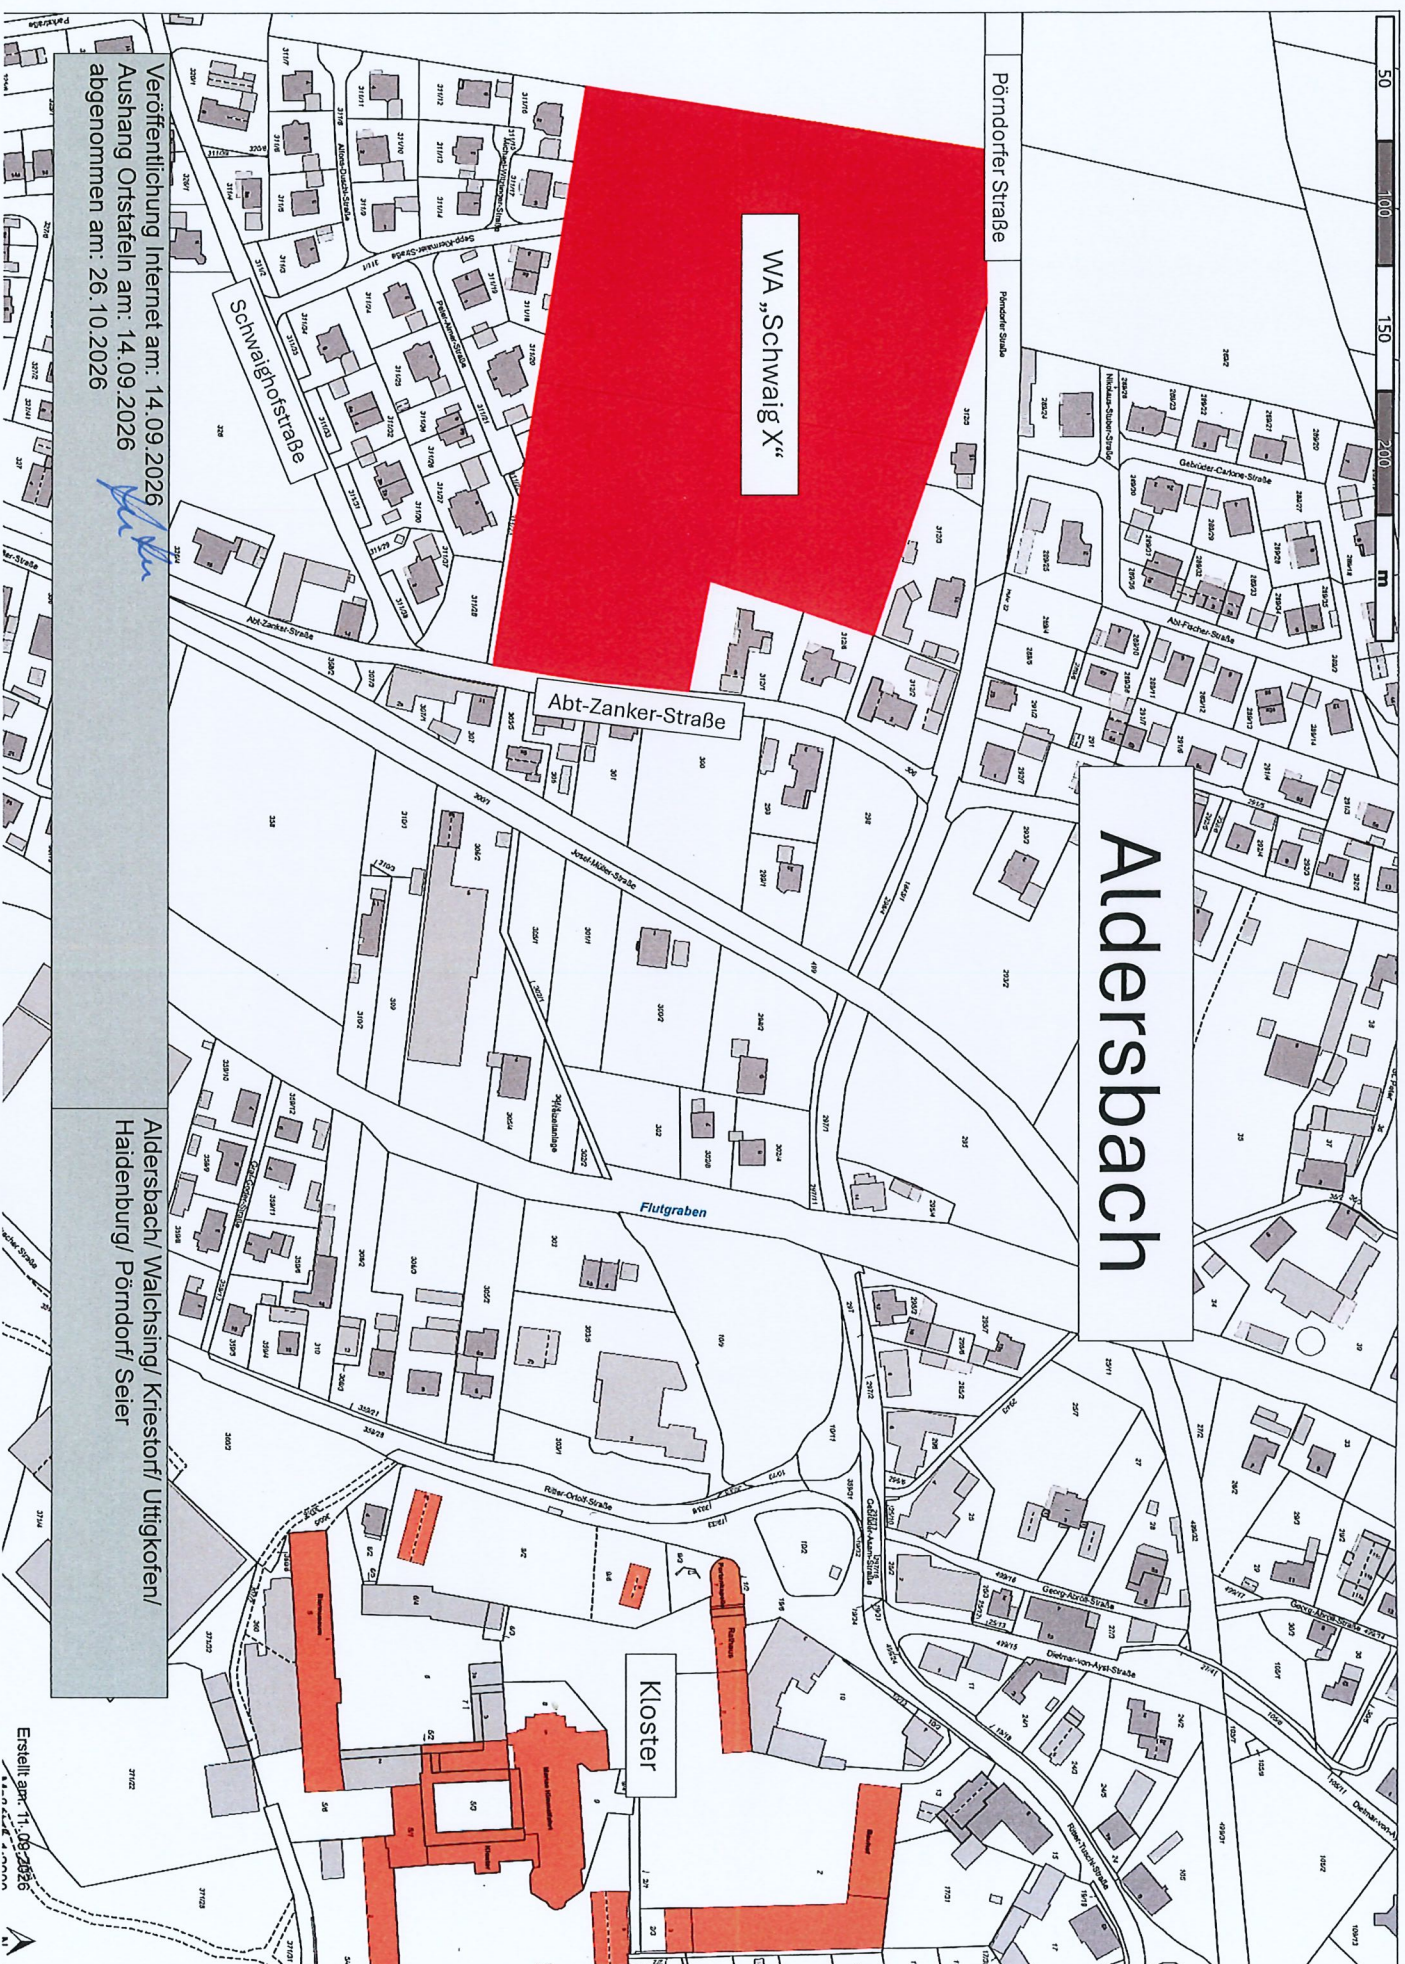

Veröffentlichung Internet am: 14.09.2026
Aushang Ortschaften am: 14.09.2026
abgenommen am: 26.10.2026

Aldersbach/ Walchsing/ Kriestorf/ Uttingkofen/
Haidenburg/ Pöndorf/ Seier

Erstellt am: 11.09.2026